


Erneuerung der Üfебадbrücke in Radevormwald

Ansicht der Brücke mit Querschnitt
Planstand Nov. 2008

Architekt
Dipl.-Ing.
Michael Faubel

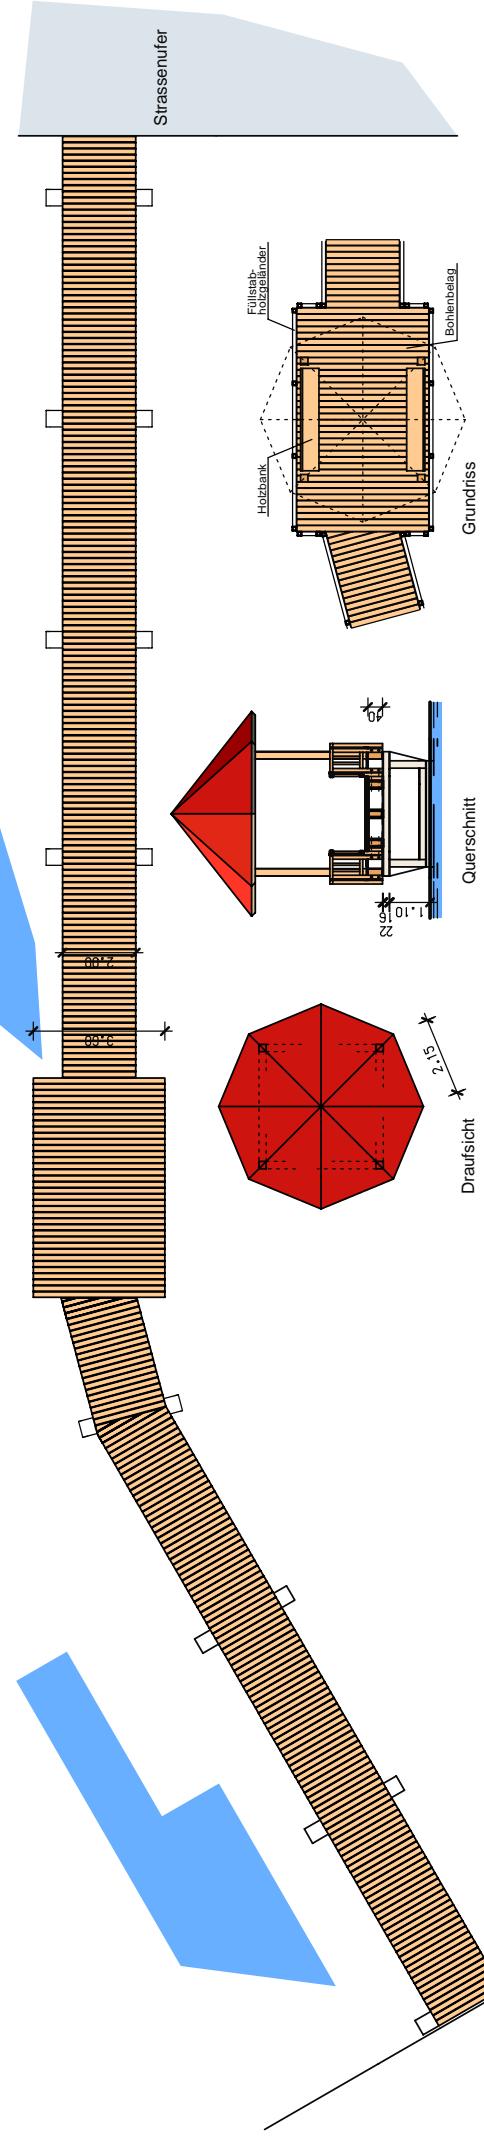

Erneuerung der Üfебадbrücke in Radevormwald

Grundriss der Brücke mit Pavillon
Planstand Nov. 2008

Architekt
Dipl.-Ing.
Michael Faubel